



宿泊棟見取り図(A~B棟)

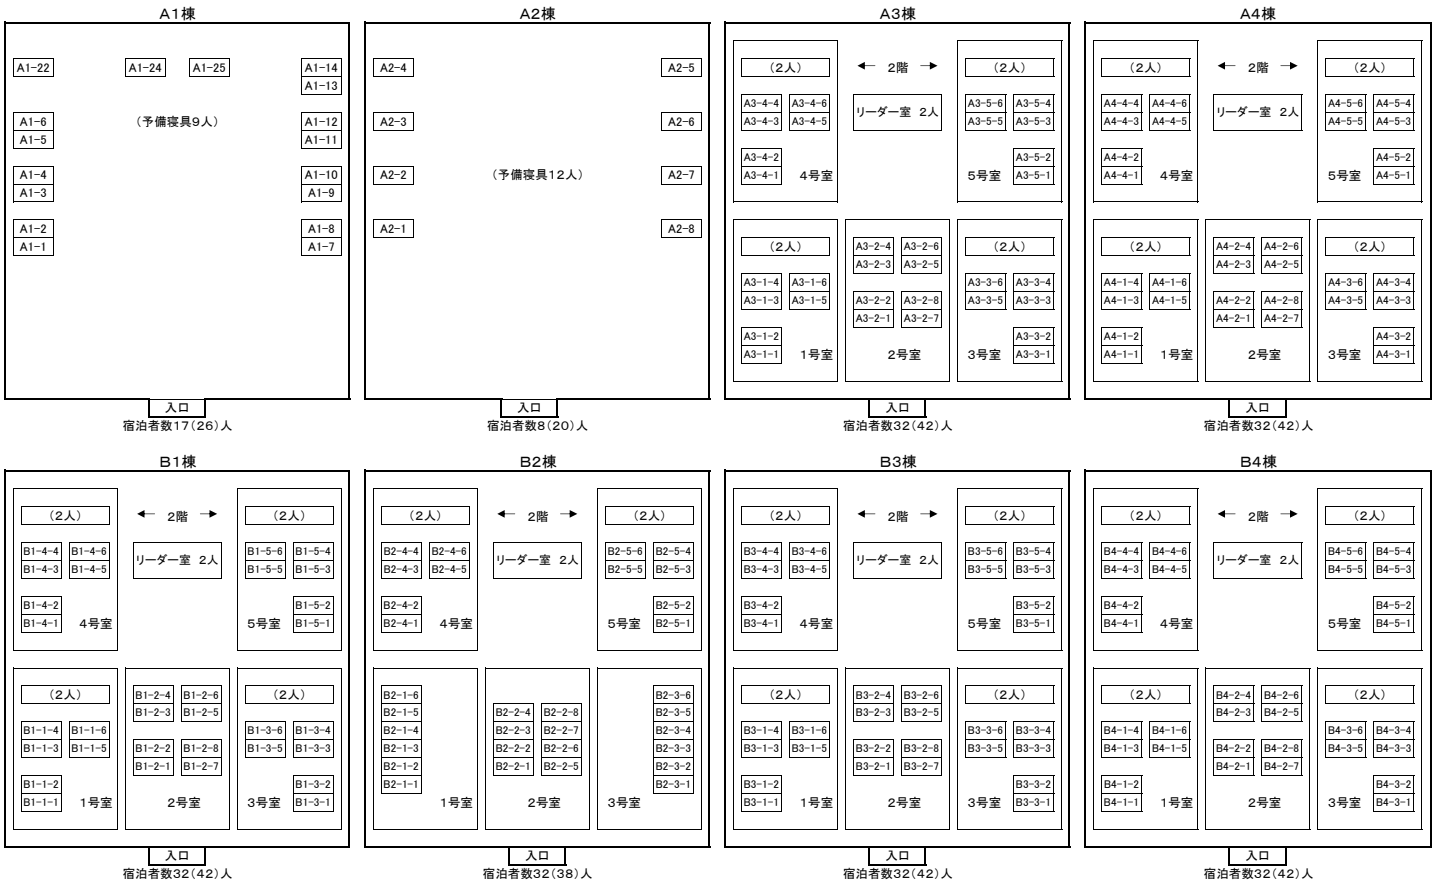

宿泊棟見取り図(C~D棟)

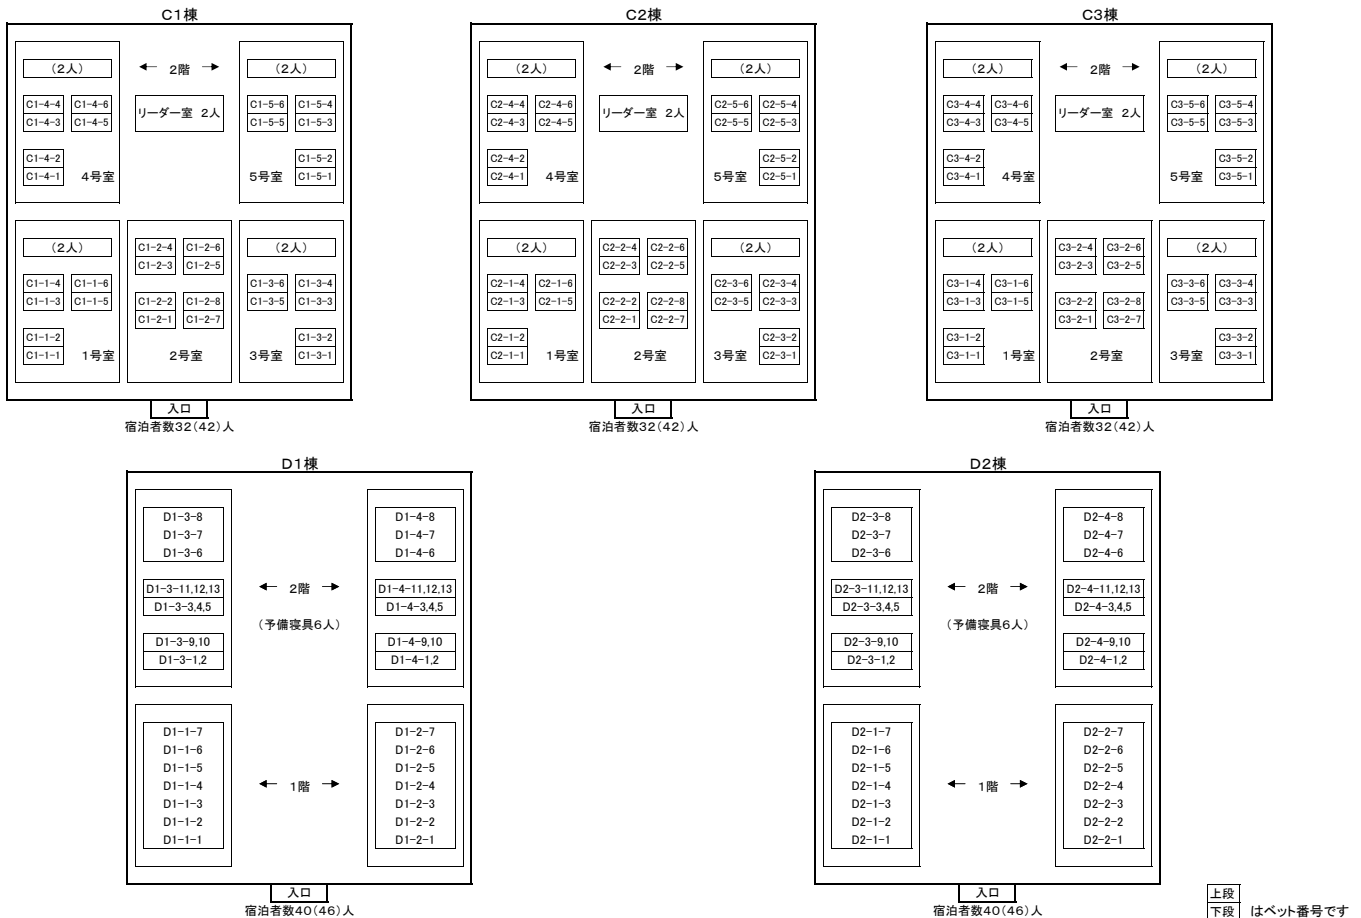

※ 「宿泊者数」の()の数字は、予備寝具を利用した場合の人数です。
 ※ A1, A2, D1, D2を除く各棟の2号室は予備寝具を使用することができます。